

# Espace Yprésis

Saint Hilaire de Loulay

## Matériel : éclairage


12 pc tkw  
12 par 650 w  
1 console éclairage 24 voies

## Matériel son :

Ampli 2x750w  
Enceintes nexo ps8 (x4)  
Console mixage 16 voix  
Double platine cd/mp3  
Retours amplifiés qsc 500w (x2)  
2 micros hf

## Technique :

Hauteur sous perche : 6,80 m  
Ouverture scène 10m  
Avant-scène 10mx1,60  
"Largeur" scène 14m

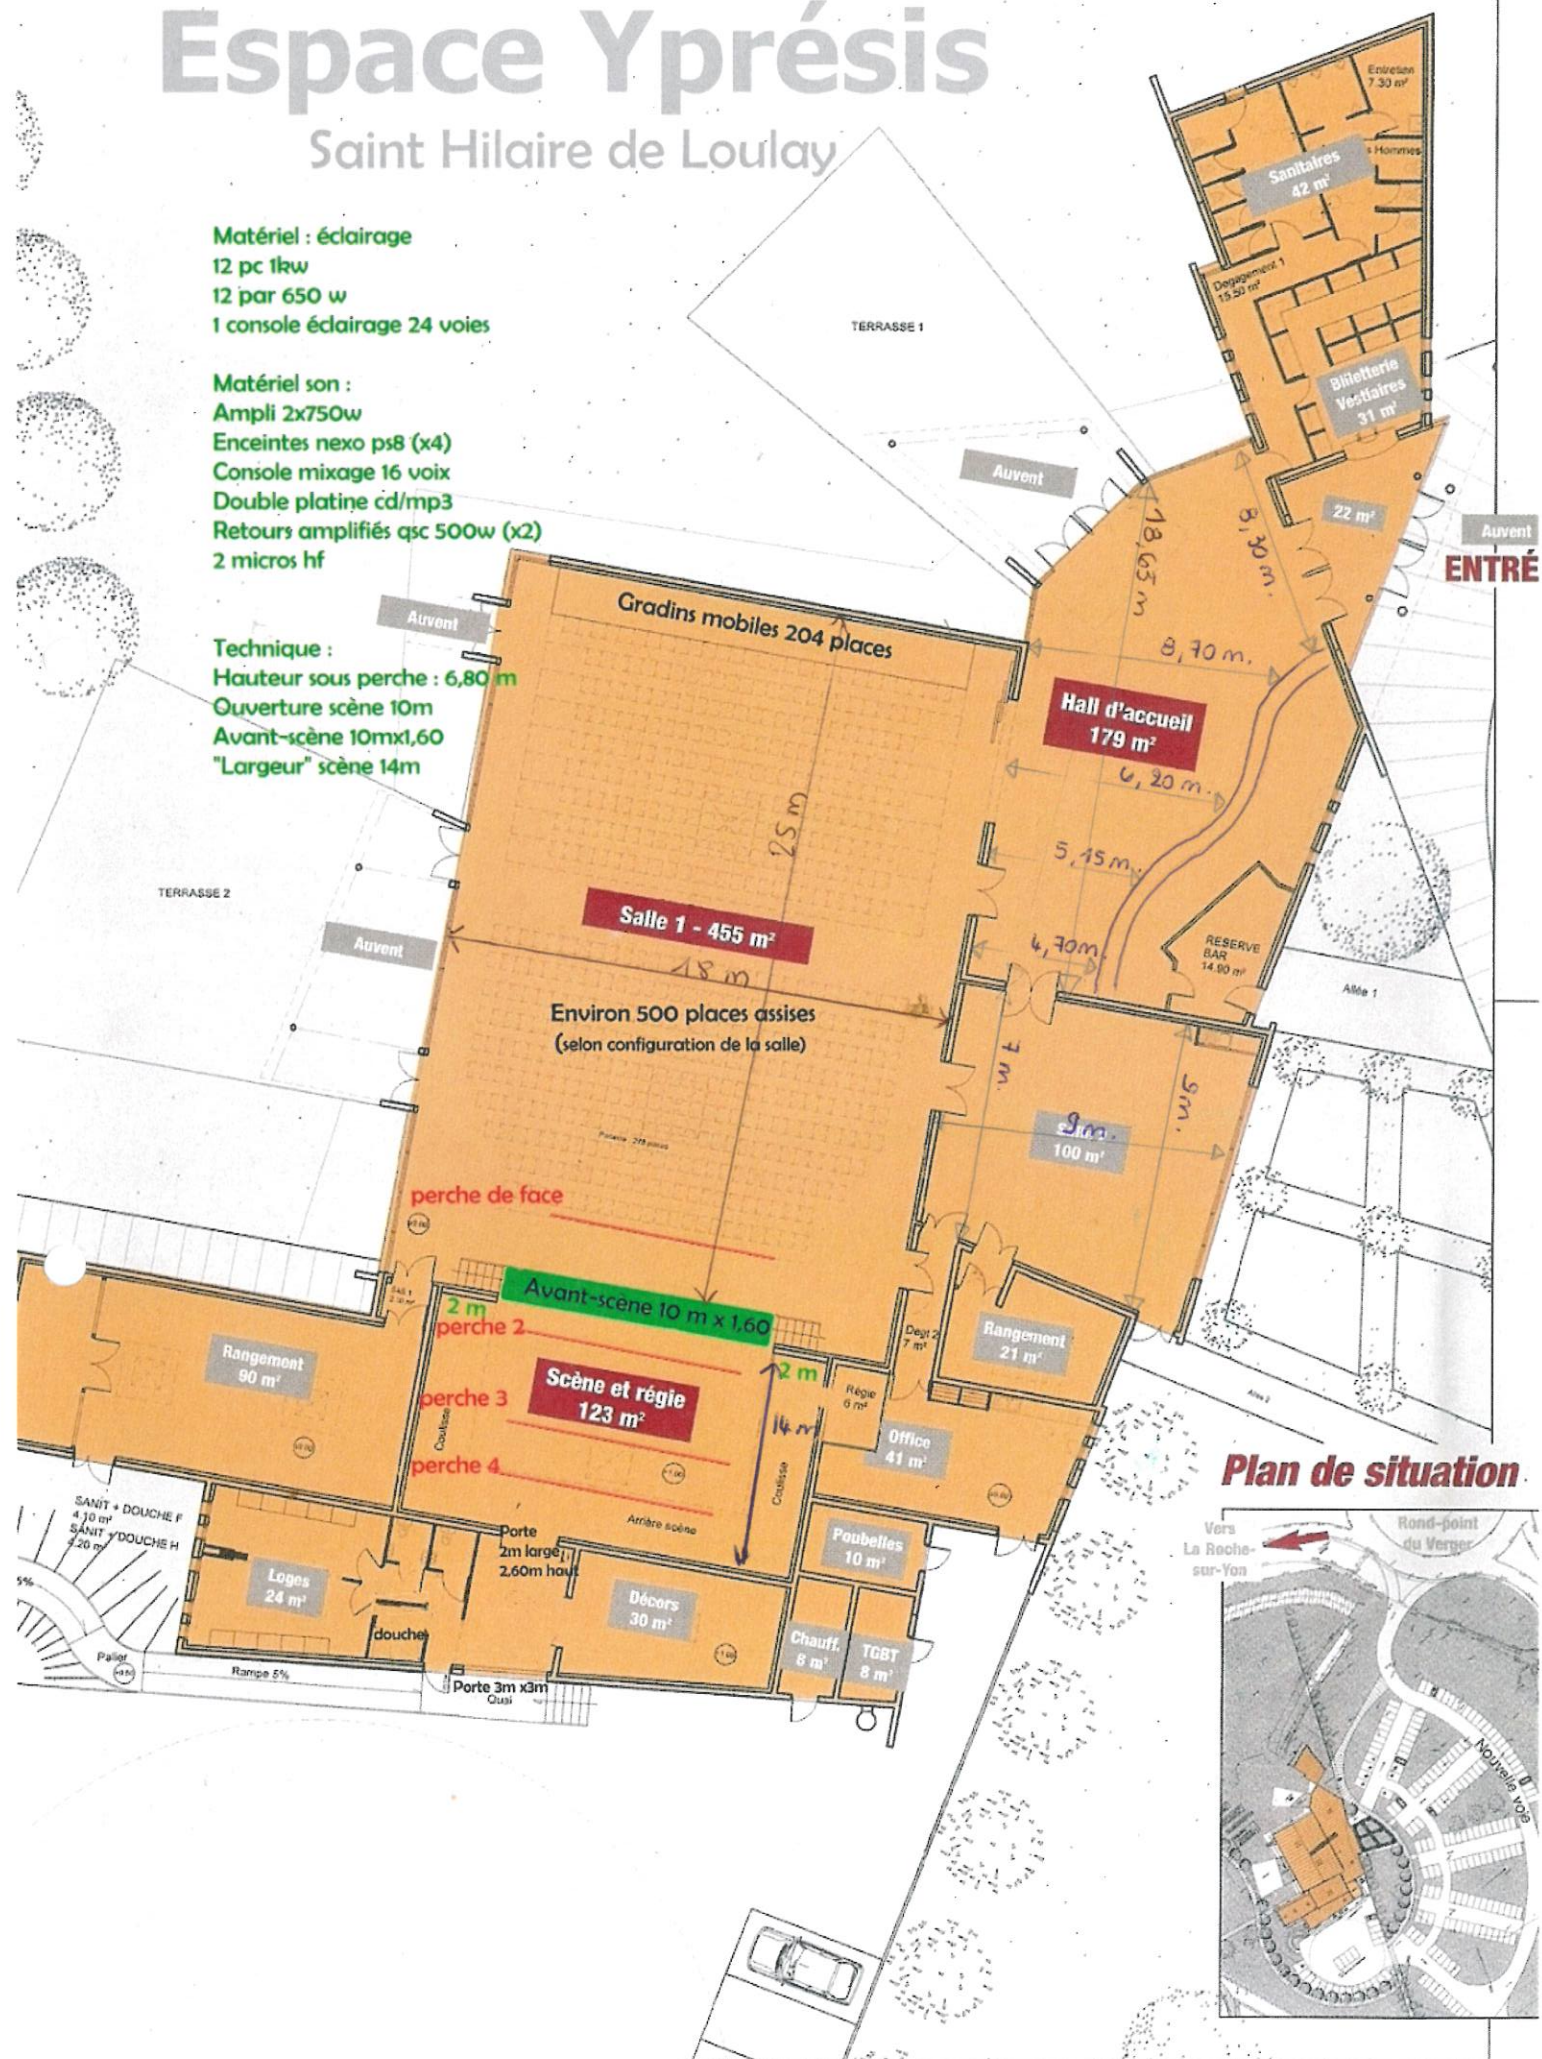

## Plan de situation

